


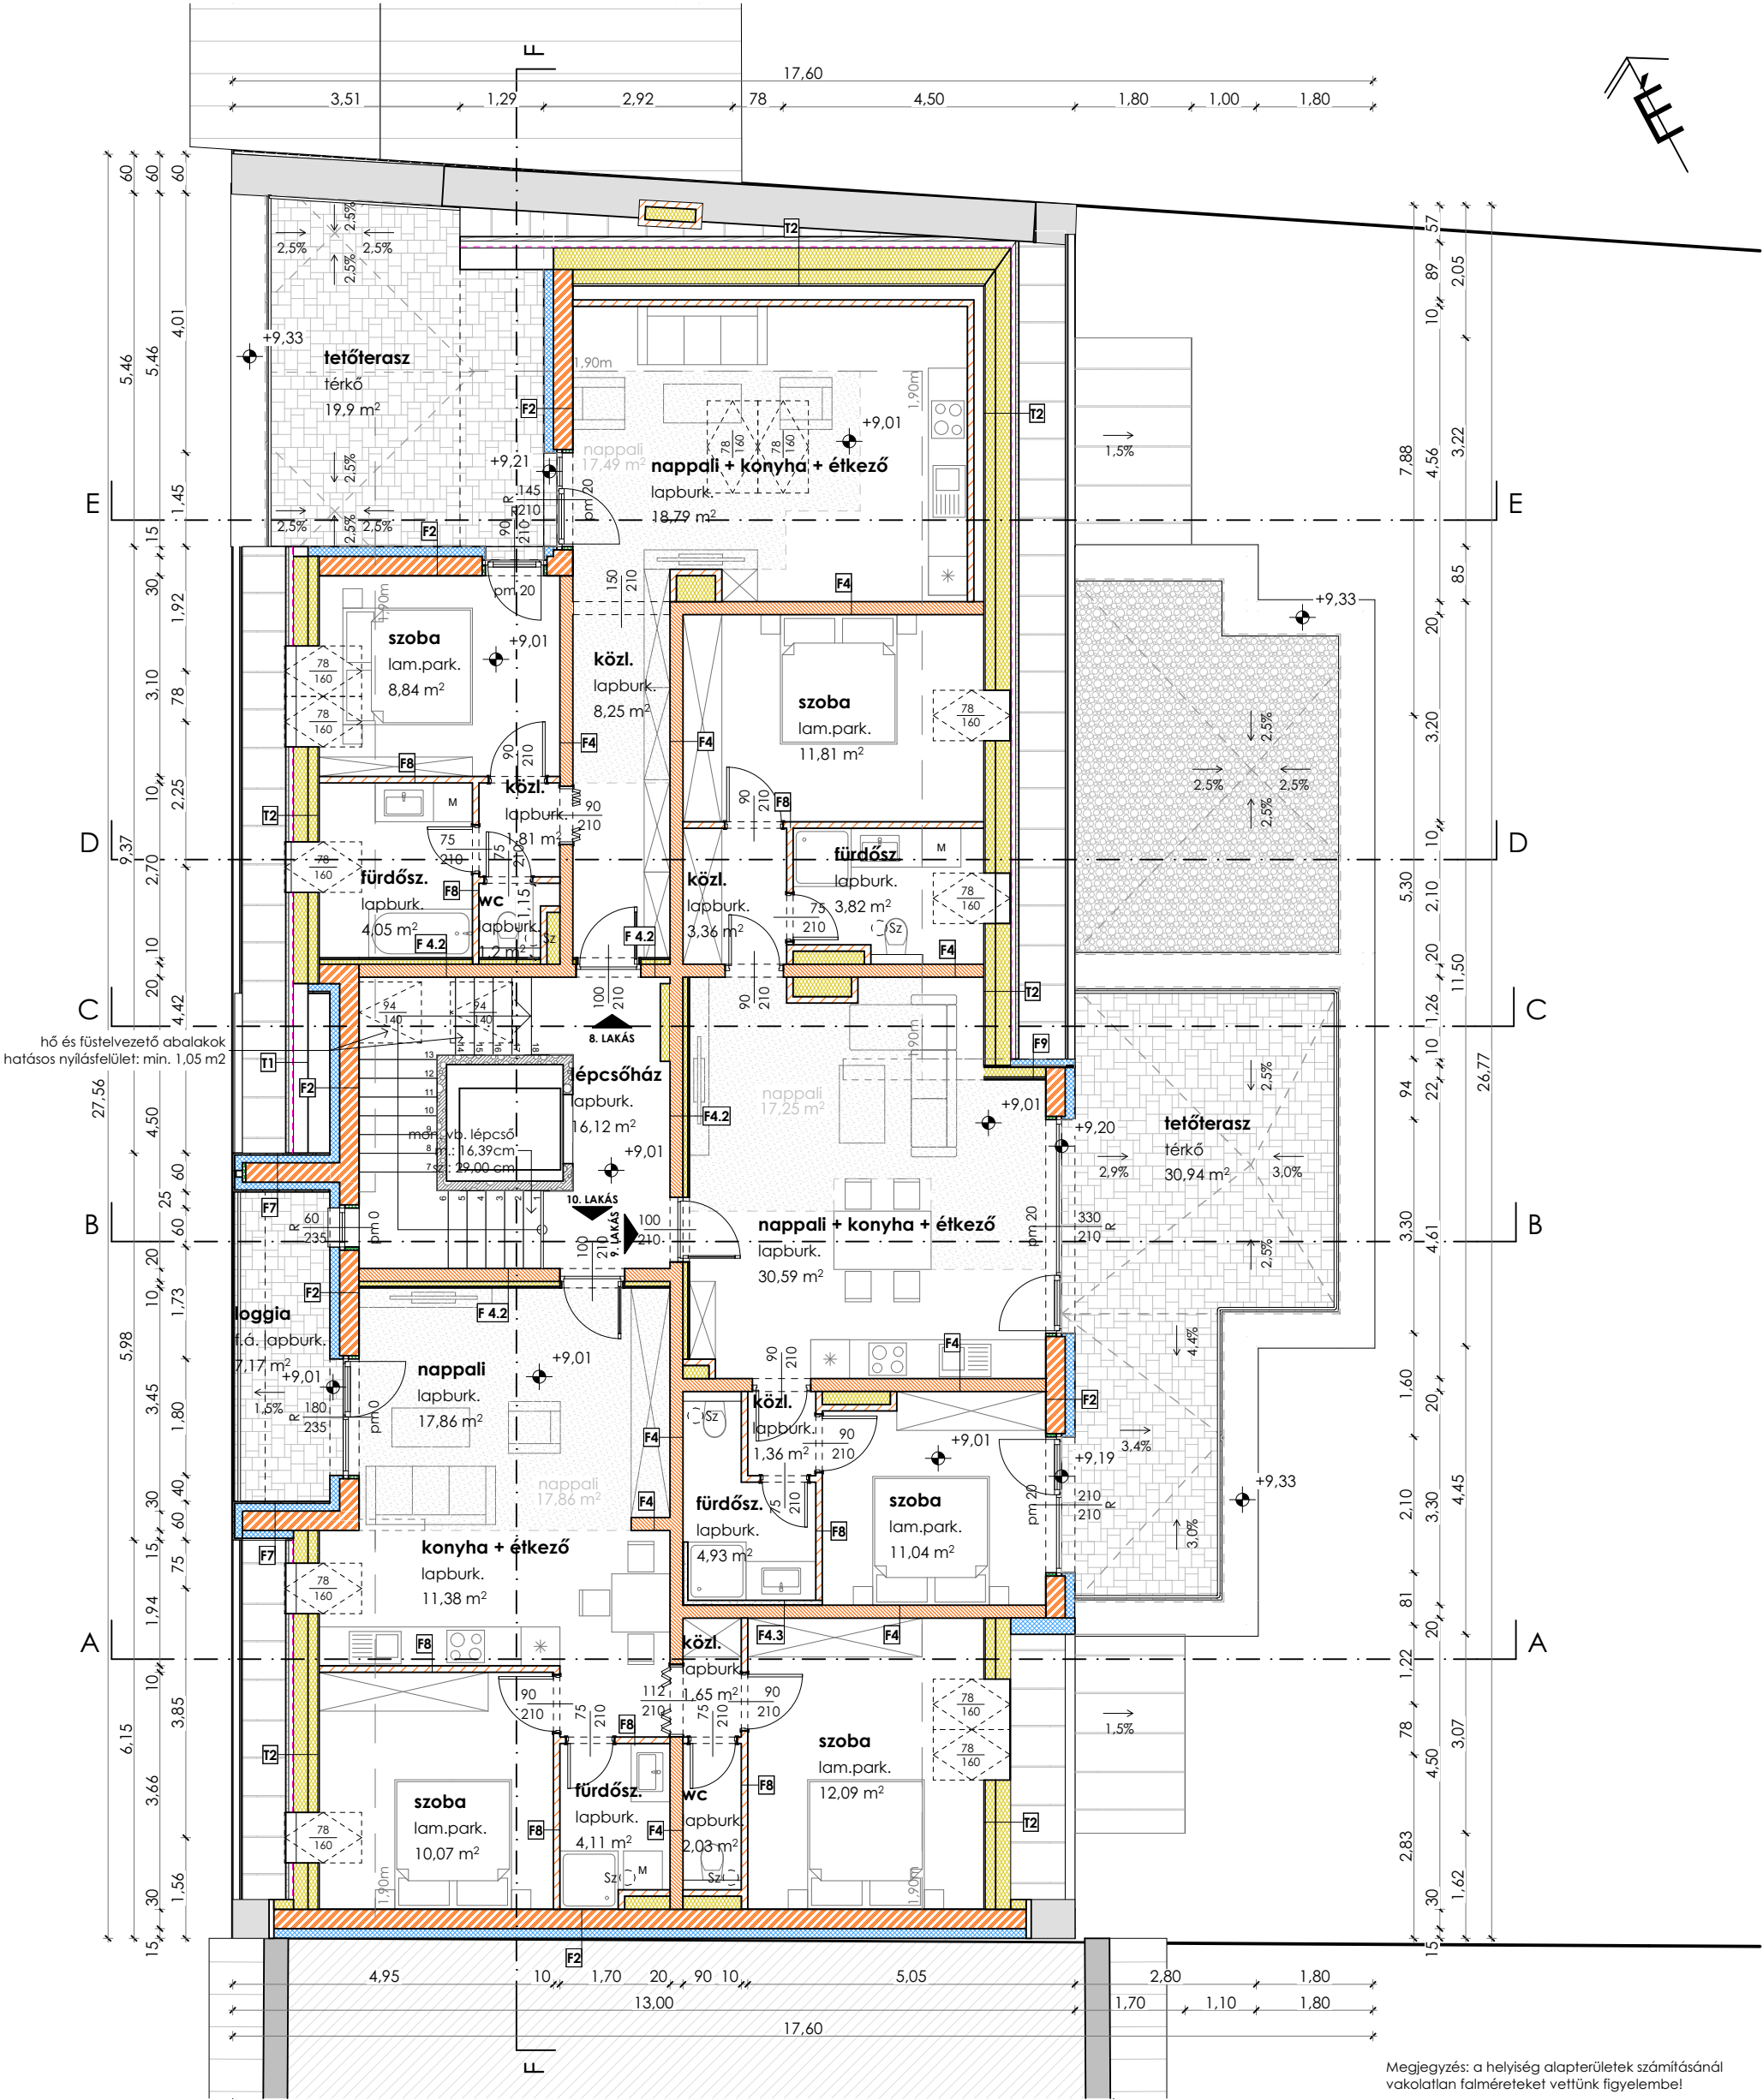

Megjegyzés: a helyiség alapterületek számításánál vakolatlan falméreteket vettünk figyelembe!

-A nyílászárók méretei vannak beméretezve, amelyhez 5-5cm kavaszigetelést, azaz +10 cm-t hozzá kell adni falazáskor! (Lásd.: falazási alaprajzok)

-A nyílászárók árnyékolástechnikája változó, az árnyékoló kiválasztása során fontos figyelni a nyílászárók méretezésénél található ZS (zsaliaz), illetve R (redőny) jelölésekre!

Zártorú beépítésű, földszint + II. emelet + tetőtérbeépítéses többlakásos lakóépület

ÉPÍTÉSI ENGEDÉLYTERV

Cím: Szeged, Rom utca 7., 10724 hrsz

2025. 09. 01.

Ezen terv szellemi termék, amelyet a vonatkozó törvények értelmében szerzői jog véd.

Építész:

Építető:

Csuka Zoltán
Építésszámológ
É 06-0391

Kiváló Ép Kft.
6723 Szeged, Csaba utca 18.

C S U K A

Z O L T Á N

A R C H I T E C T

czastudio@gmail.com 06 - 30 / 355-36-37

Tetőtéri alaprajz
M1:100

É-9